


# 피난 안내도 1층

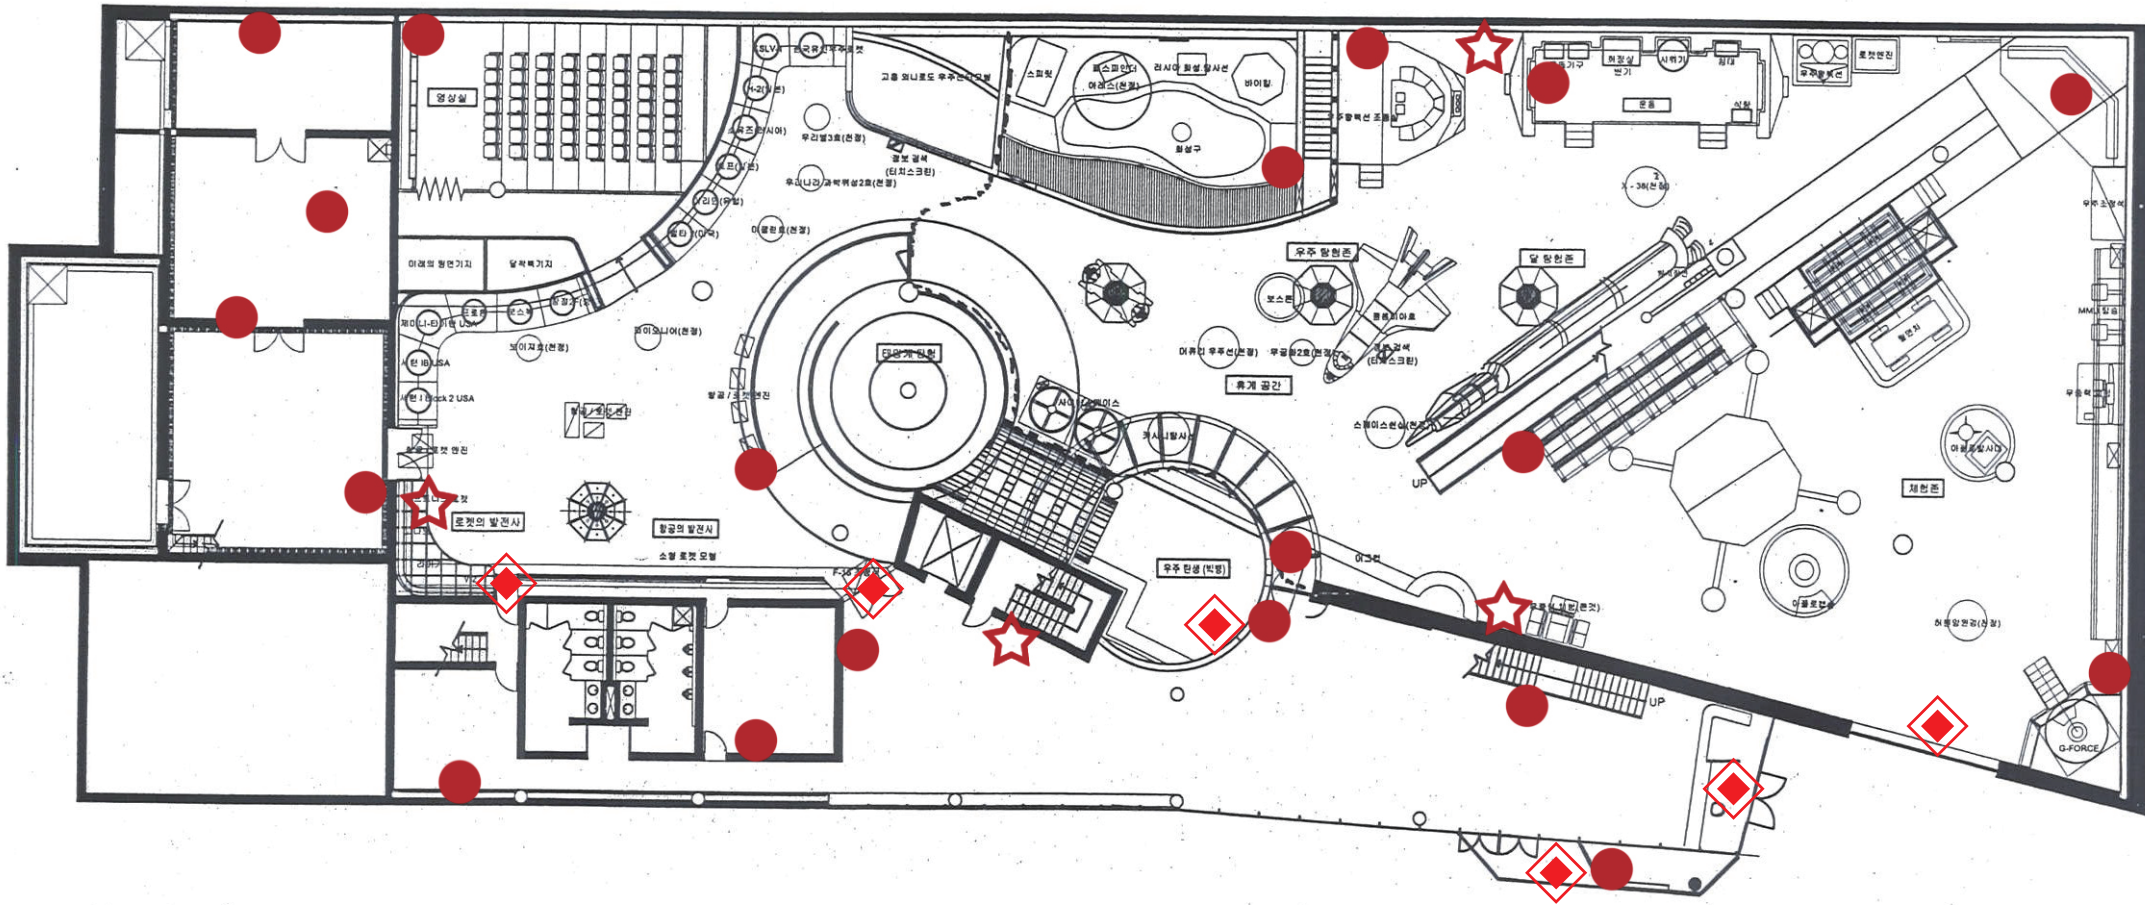

- ◆ 비상구
- ☆ 소화전
- 소화기