


피난안내도

3층

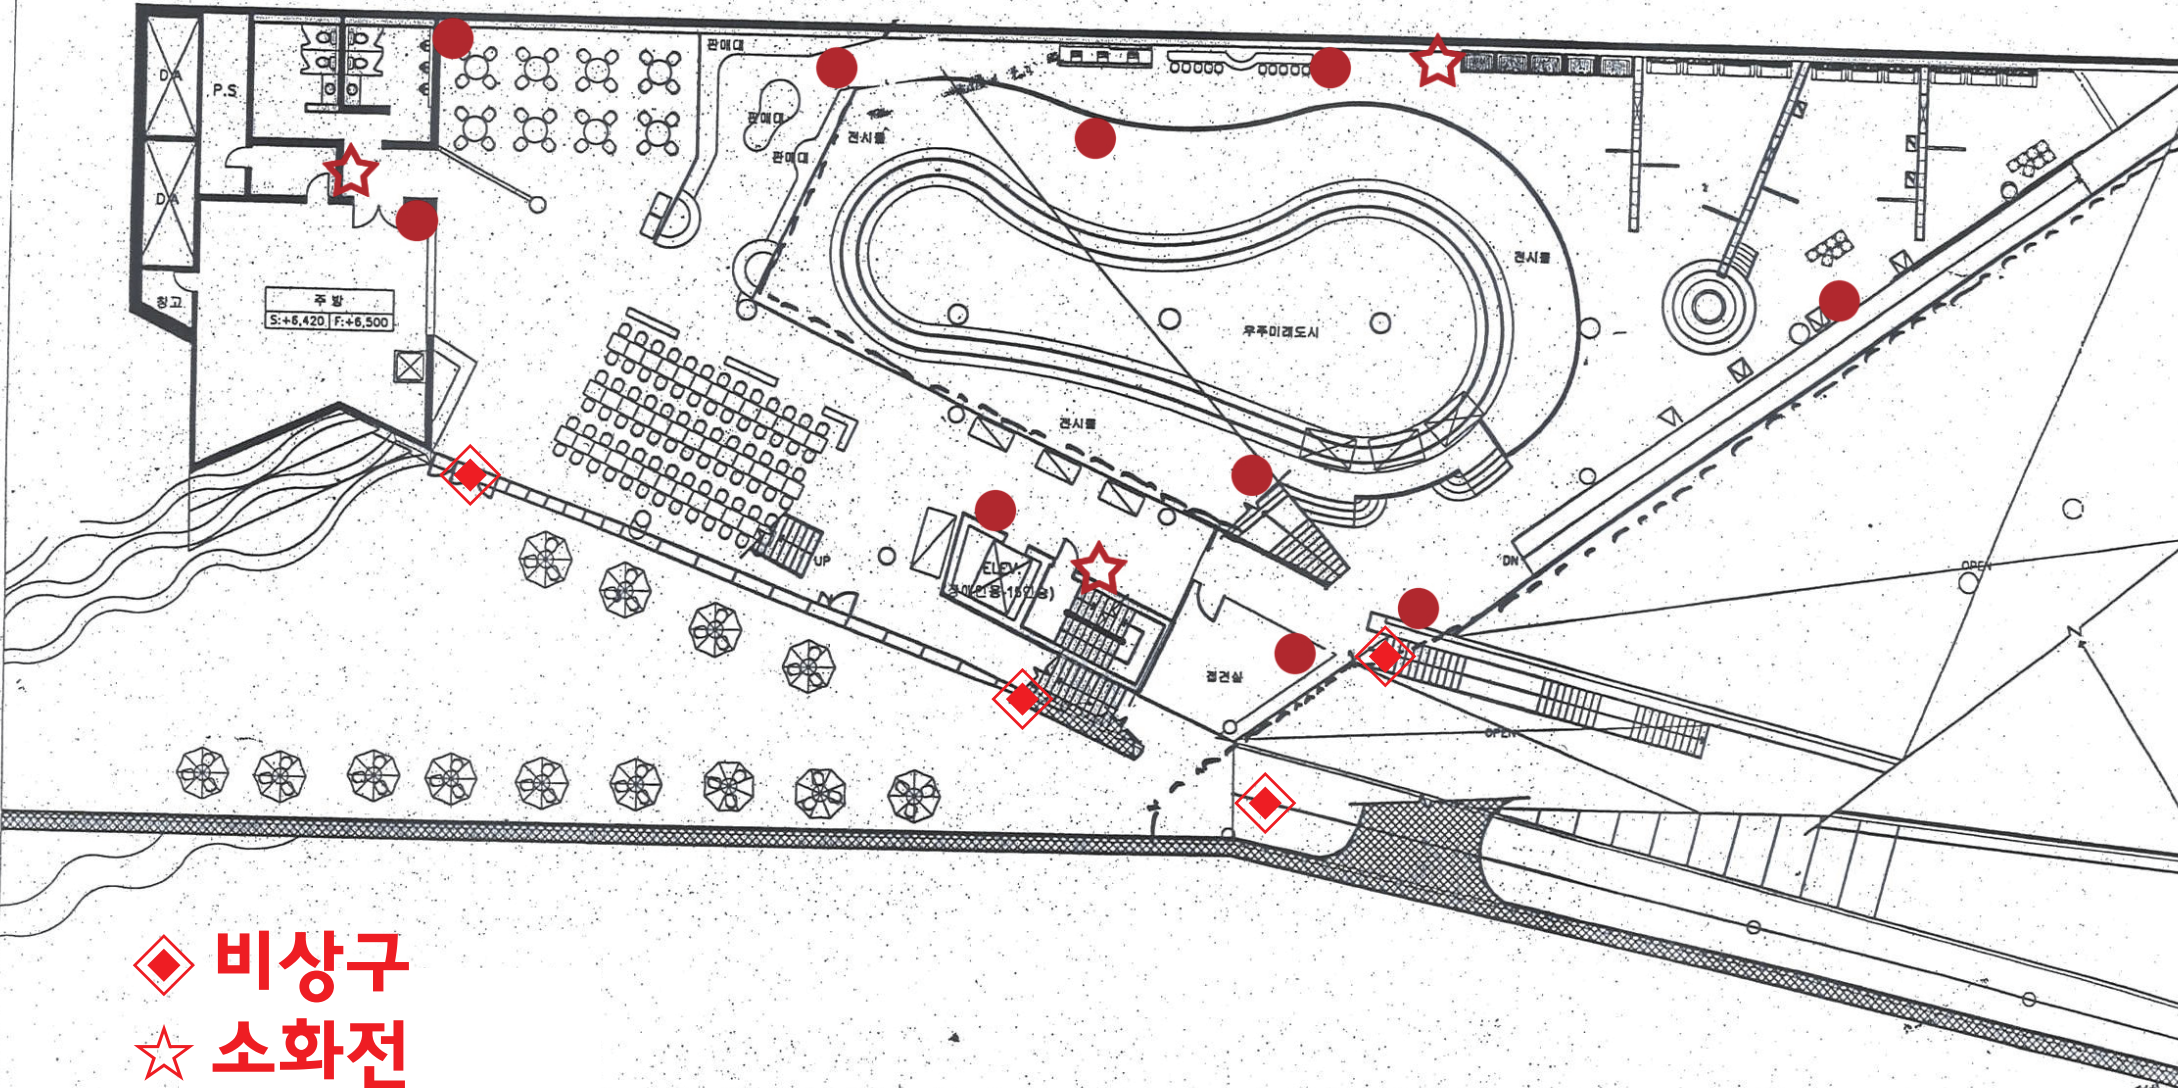

- ◆ 비상구
- ☆ 소화전
- 소화기